



PAVIMENTO TIPO - TORRE 2
ESC. 1:50

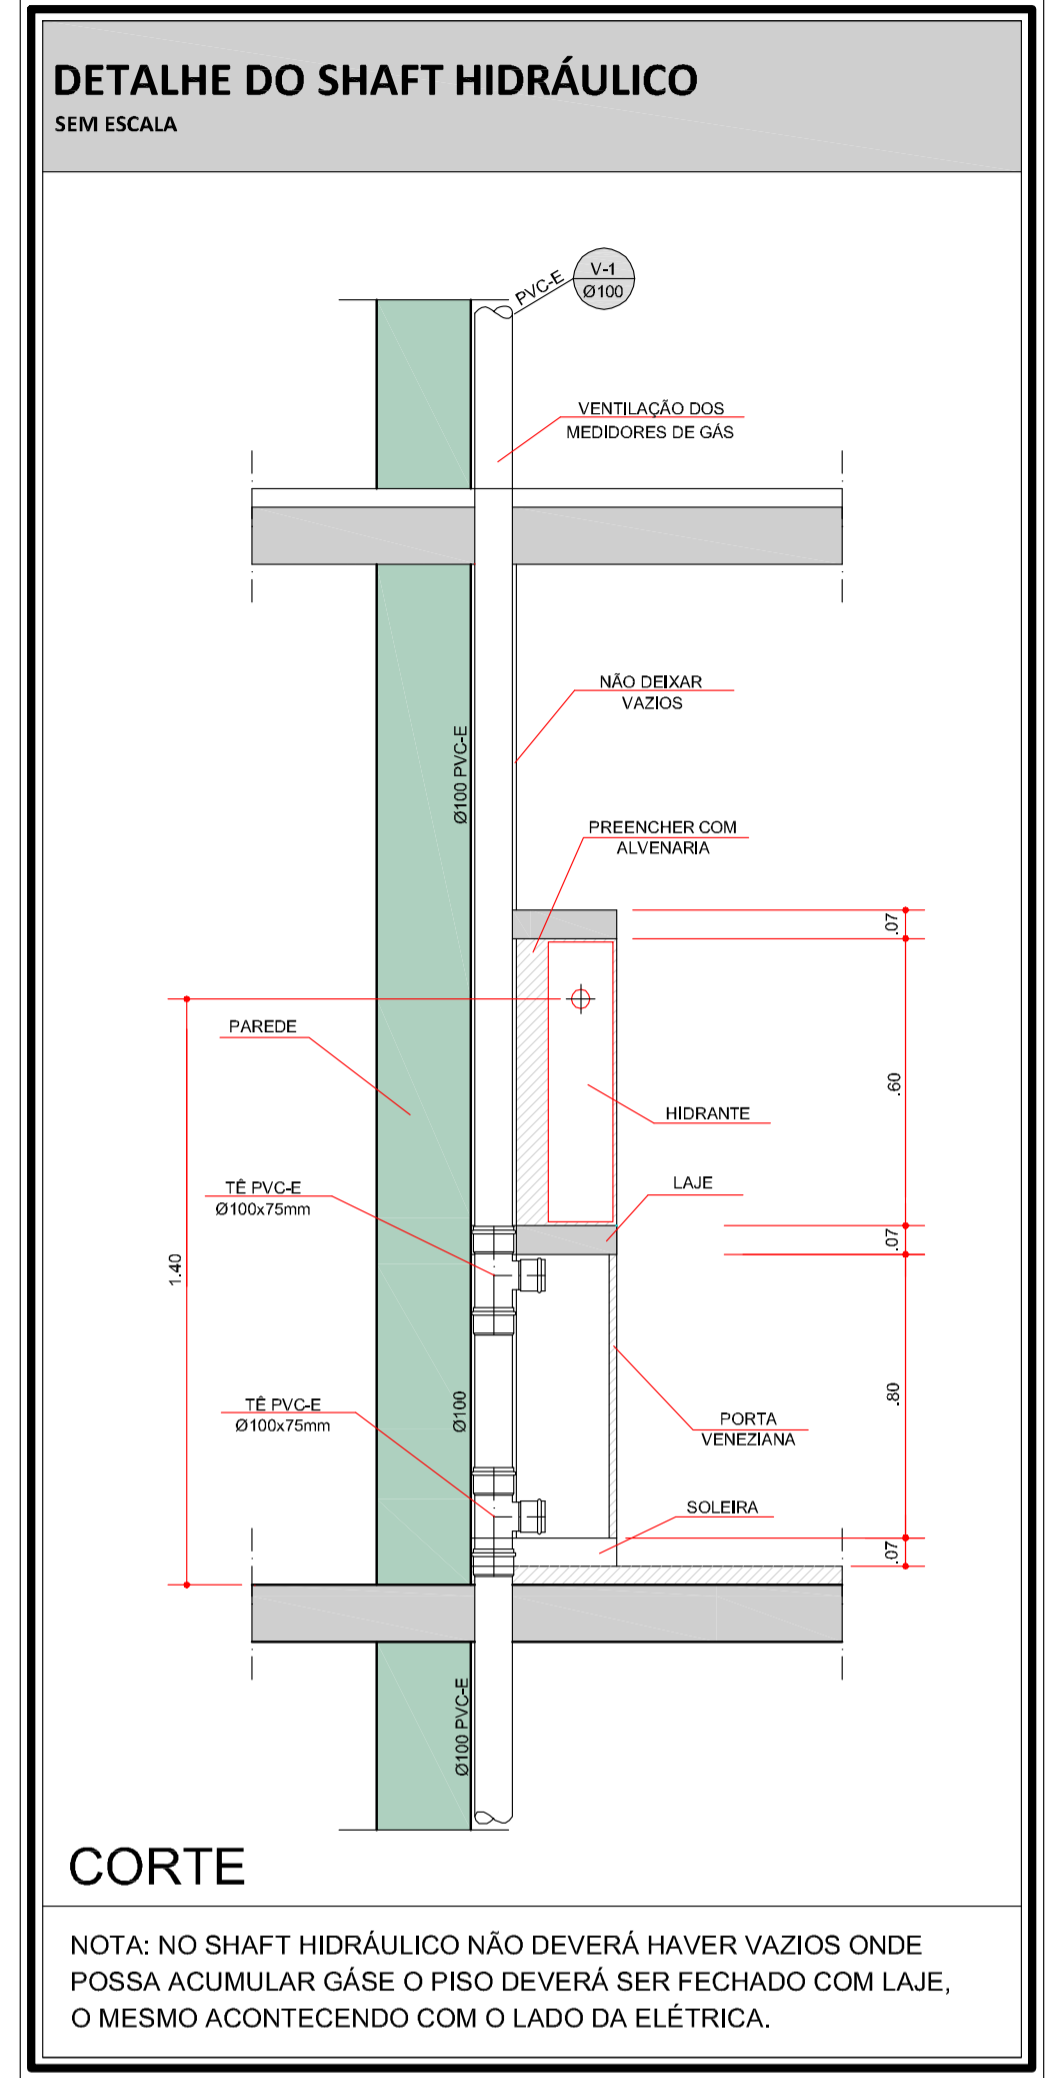

CORTE


NOTA: NO SHAFT HIDRÁULICO NÃO DEVERÁ HAVER VAZIOS ONDE POSSA ACUMULAR GÁS E O PISO DEVERÁ SER FECHADO COM LAJE, O MESMO ACONTECENDO COM O LADO DA ELÉTRICA.

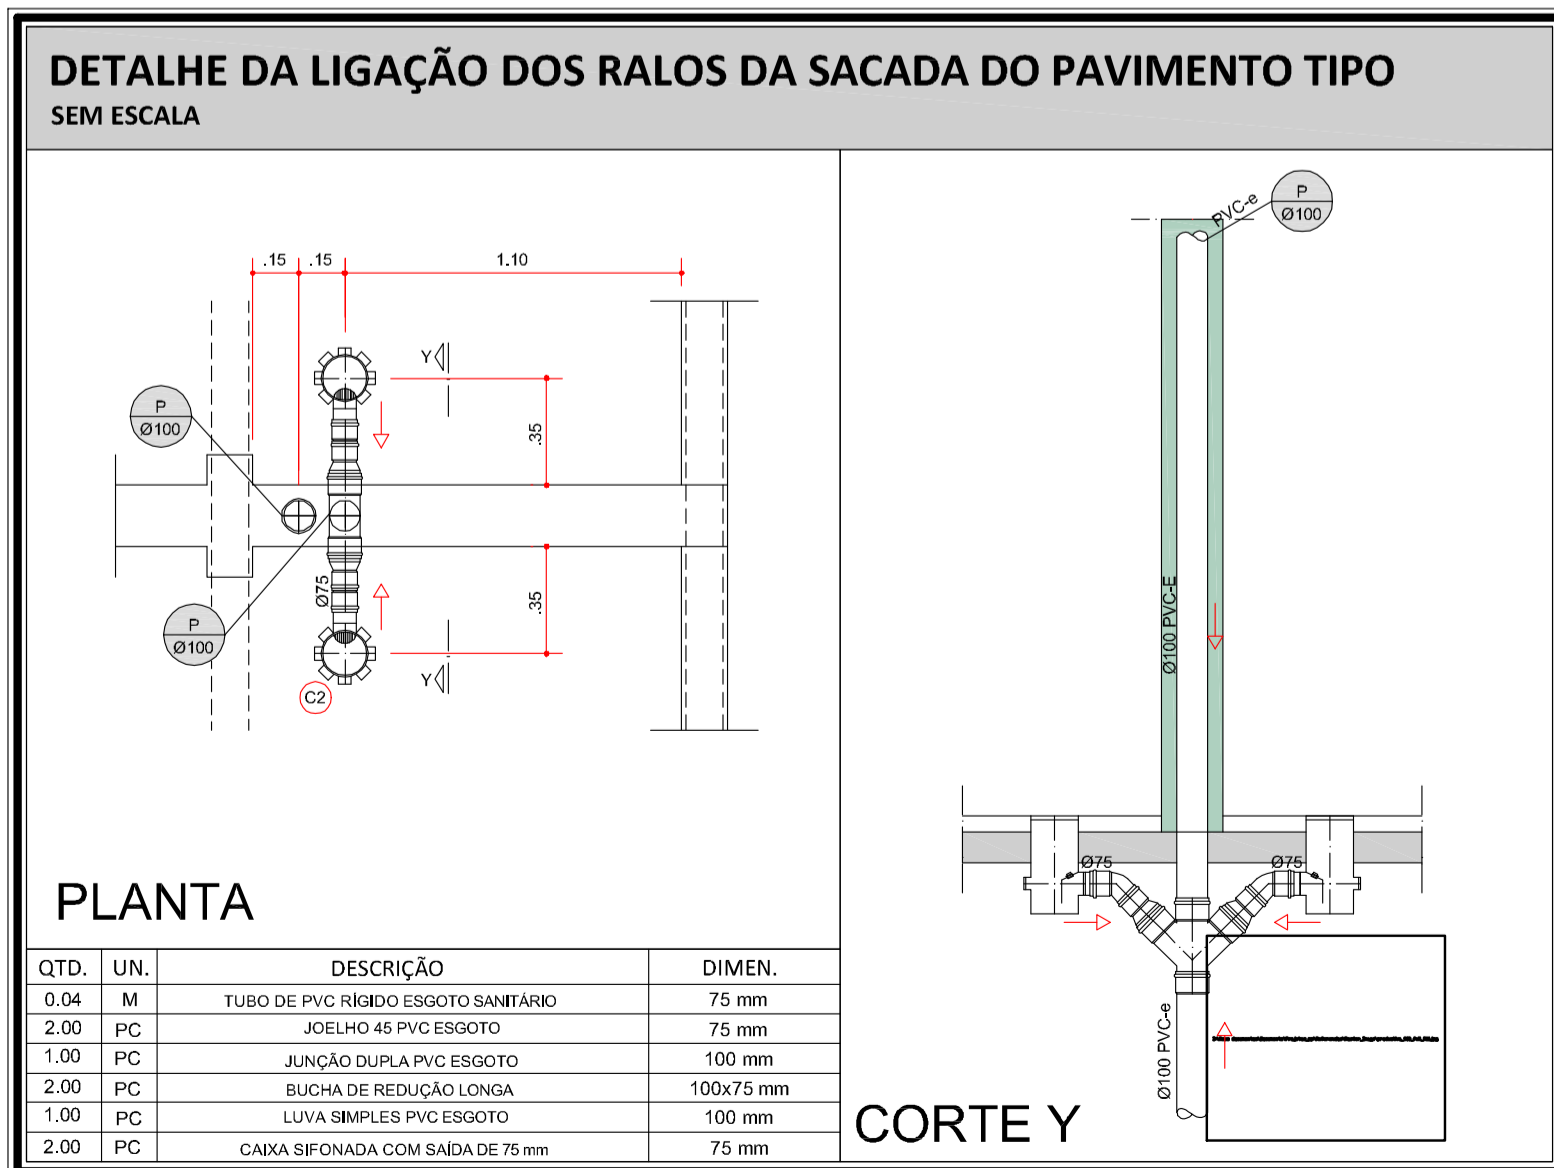

PLANTA

QTD.	UN.	DESCRIÇÃO	DIMEN.
0.04	M	TUBO DE PVC RÍGIDO ESGOTO SANITÁRIO	75 mm
2.00	PC	JOELHO 45 PVC ESGOTO	75 mm
1.00	PC	JUNÇÃO DUPLA PVC ESGOTO	100 mm
2.00	PC	BUCHA DE REDUÇÃO LONGA	100x75 mm
1.00	PC	LUVA SIMPLES PVC ESGOTO	100 mm
2.00	PC	CAIXA SIFONADA COM SAÍDA DE 75 mm	75 mm

CORTE Y

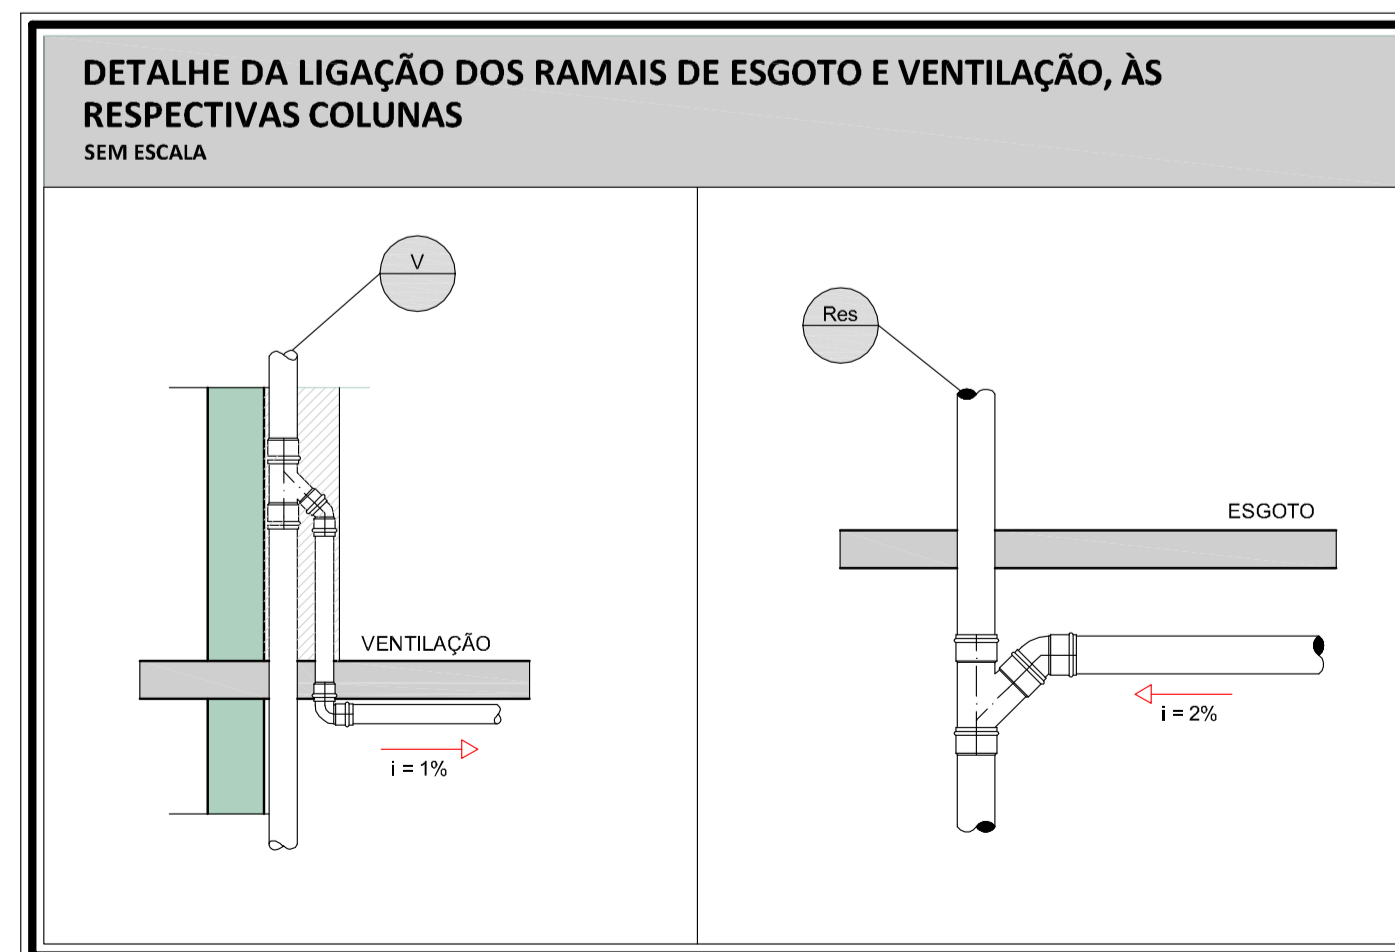

DETALHE DA LIGAÇÃO DOS RAMAIS DE ESGOTO E VENTILAÇÃO, ÀS RESPECTIVAS COLUNAS
SEM ESCALA

MODIFICAÇÃO	REVISÃO	DATA	DES*
PRODUCTIVA PROJETOS E CONSULTORIA LTDA CREA-SP RESPONSÁVEL: ARQUITETO RODRIGO AIKAWA PADILHA - CREA-SP 5060887193/D CONTATO / ID NEXTTEL: (11) 7766-5463 / 55*11973846 - E-MAIL: rodrigo@productivaprojetos.com			DATA: 20/02/2014 ESCALA: INDICADA NOME ARQUIVO DWG/PLT: CC_LM_HD_EX_TP_TR2_R00
CLIENTE:	CROLCON CONSTRUÇÕES E INCORPORAÇÕES LTDA.		
OBRA:	RESIDENCIAL LE MANS		
LOCAL:	RUA BENJAMIN CONSTANT, 2-47 - BAURU / SP		
INSTALAÇÕES HIDROSANITÁRIAS PREDIAIS PROJETO EXECUTIVO			"01" FOLHA: 08/15
ASSUNTO:	PAVIMENTO TIPO - TORRE 2		
			08 N. FRANCHA